




Blue Horizon

Quartier Saint Lambert
83600 - FREJUS

PLAN MASSE

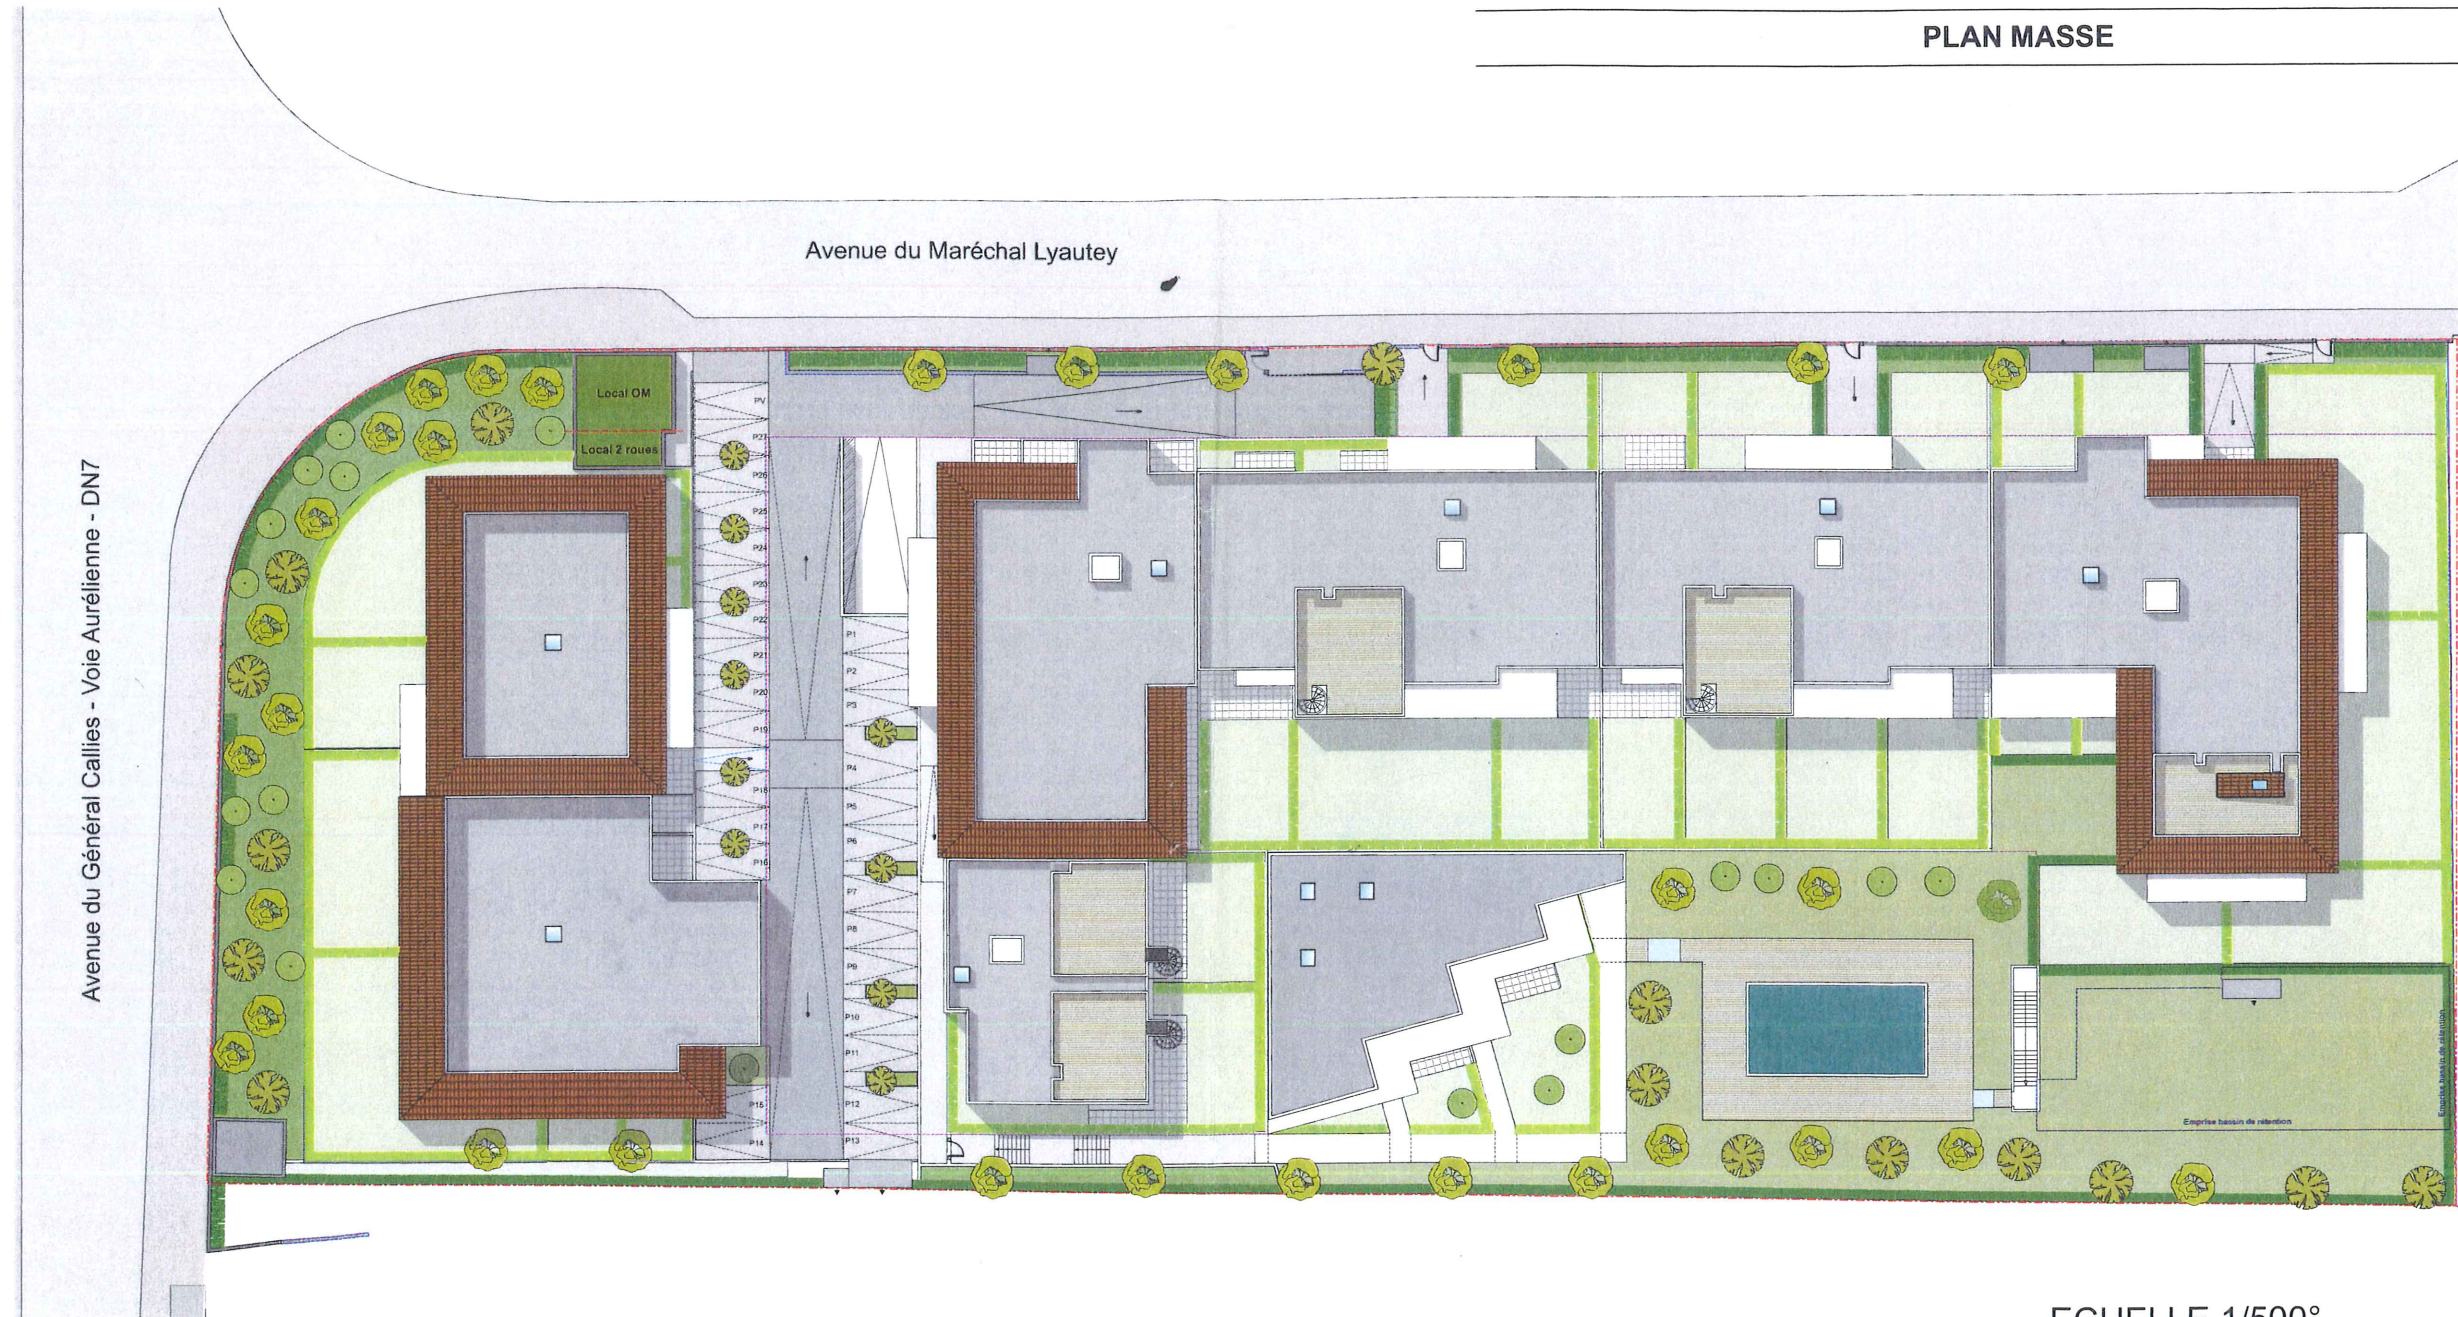

ECHELLE 1/500°



Jean-Pascal CLEMENT Architecte - 725 Avenue de Valescure - 83700 SAINT-RAPHAEL
Tel. : 04.94.95.19.15 - Fax : 04-94-19-49-13 - E mail : jpc@jpcarchi.com

KAUFMAN  BROAD

L'AVENIR VOUS APPARTIENT