
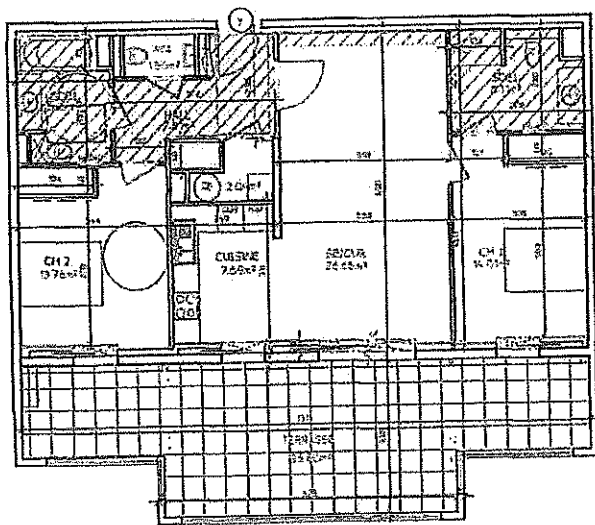
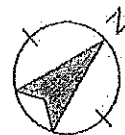


LE VALLON DES MUSES - BATIMENT C

AVENUE DE SANKTGEORGEN
83700 SAINT-RAPHAEL

PLAN DE LOCALISATION :

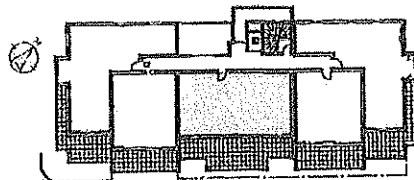


TABEAU DE SURFACES

BAT C - NIV1 - APPT 7

	m²
HALL-DEGT	7,81
SEJOUR	26,66
CUISINE	7,69
CELLIER	2,04
WC	1,56
SDB	5,27
CH N°1	14,01
CH N°2	13,76
SDE	6,11
TOTAL	84,50
TERRASSE 1	35,80

Les données sont données à titre indicatif.
Il est recommandé de consulter les caractéristiques du plan la
surface au regard de la loi de la surface de
modification, notamment à la construction ou
à l'extension, les données sont données à titre indicatif.

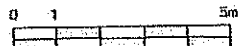


NICOLAS DUVAL
PROMOTIONS

682, Bd. Georges CLEMENCEAU - 83700 ST RAPHAEL.

Copropriété LE VALLON DES MUSES - Bâtiments C-D
Plan de numérotation - Bâtiment C
NIVEAU SOUS-SOL

A10
⑩
Numéro commercial du lot
Numéro du lot de copropriété

NOTA : Ce plan étant destiné à l'établissement
d'un état descriptif de division, il ne peut en
aucun cas servir à bâtir (Travaux et études).

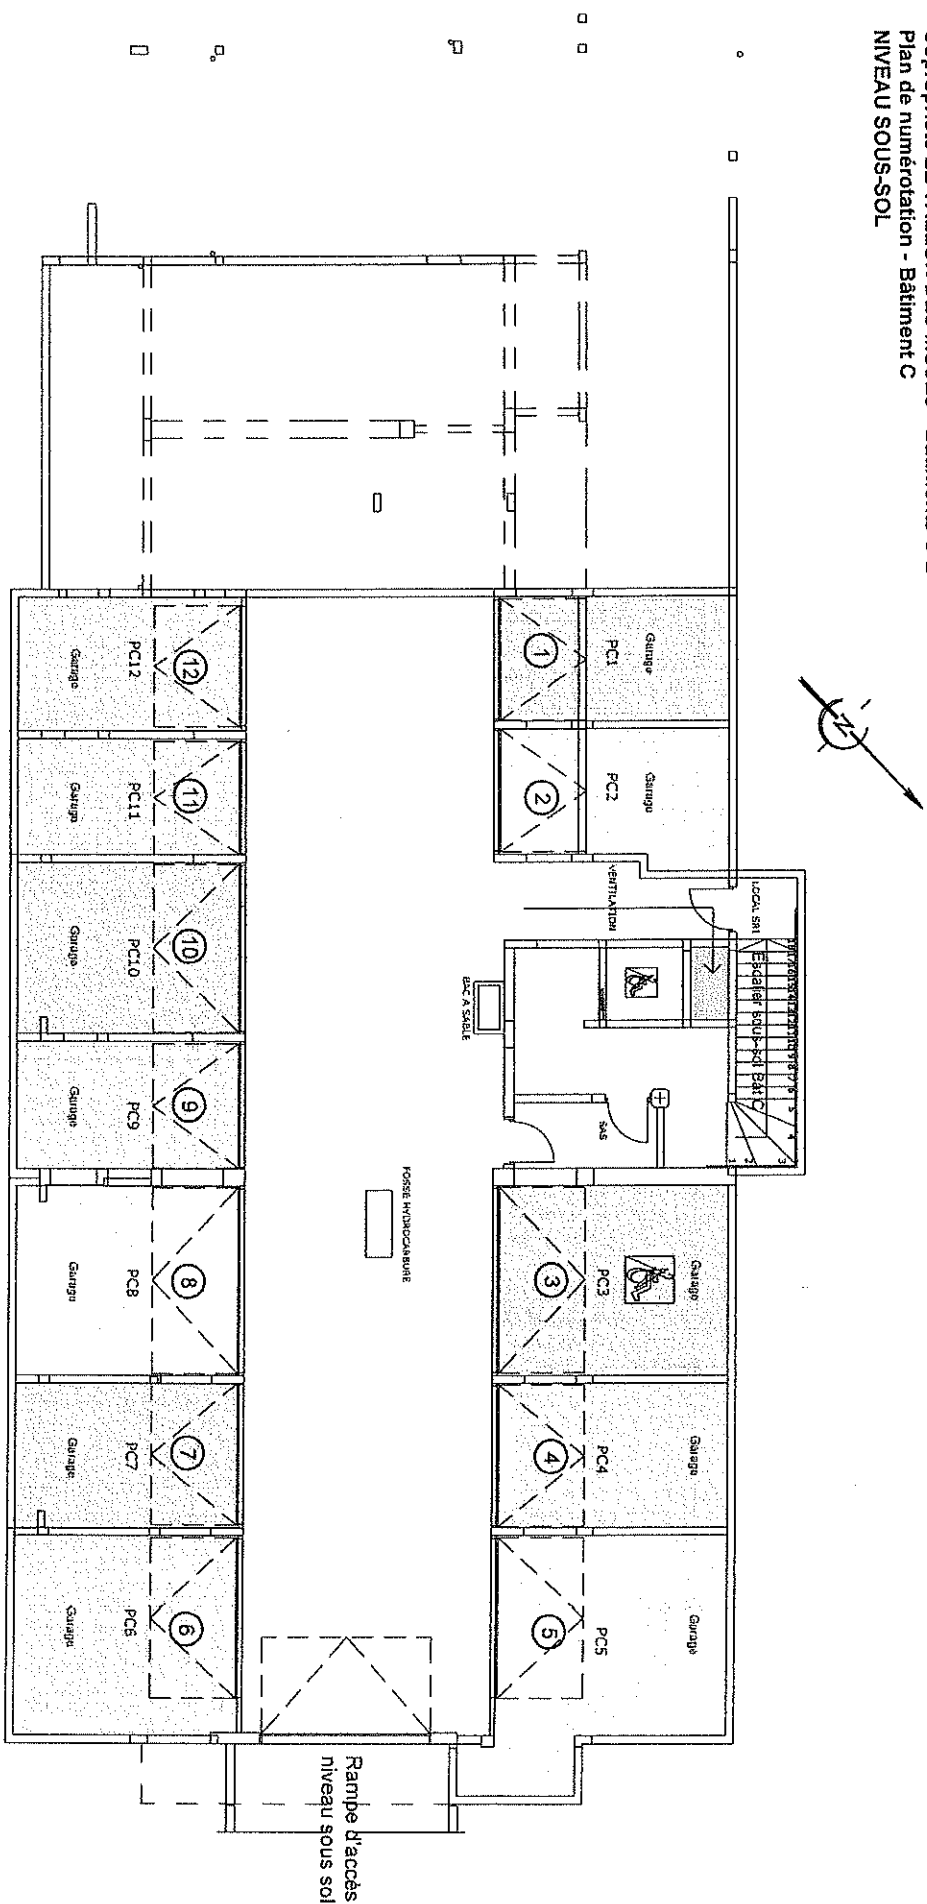

TERCA dimensions
Géomètre-Expert
233 Avenue du XVème Corps
83700 Saint Raphaël
Tél : 04 94 35 45 14
contact@terca-dimensions.fr
www.geometric-var.fr

REFERENCE : 9297
Dressé le 20 mai 2016
ECHELLE : 1/100