


LEGENDE

- Poteau
- ▨ Faux-plafond
- PL Placard
- ECS Ballon d'eau chaude sanitaire
- TE Tableau Electrique
- VRE Volet roulant électrique
- VC Volet Couissant
- PF Porte Fenêtre
- F Fenêtre
- PF/C Porte fenêtre coulissante
- CF Chassis fixe
- OF Ouvrant à la française
- FDT Fenêtre de toit
- GC Garde-Corps
- CD Cloison Démontable
- LL Lave linge
- LV Lave vaisselle
- ☼ Sèche - serviettes

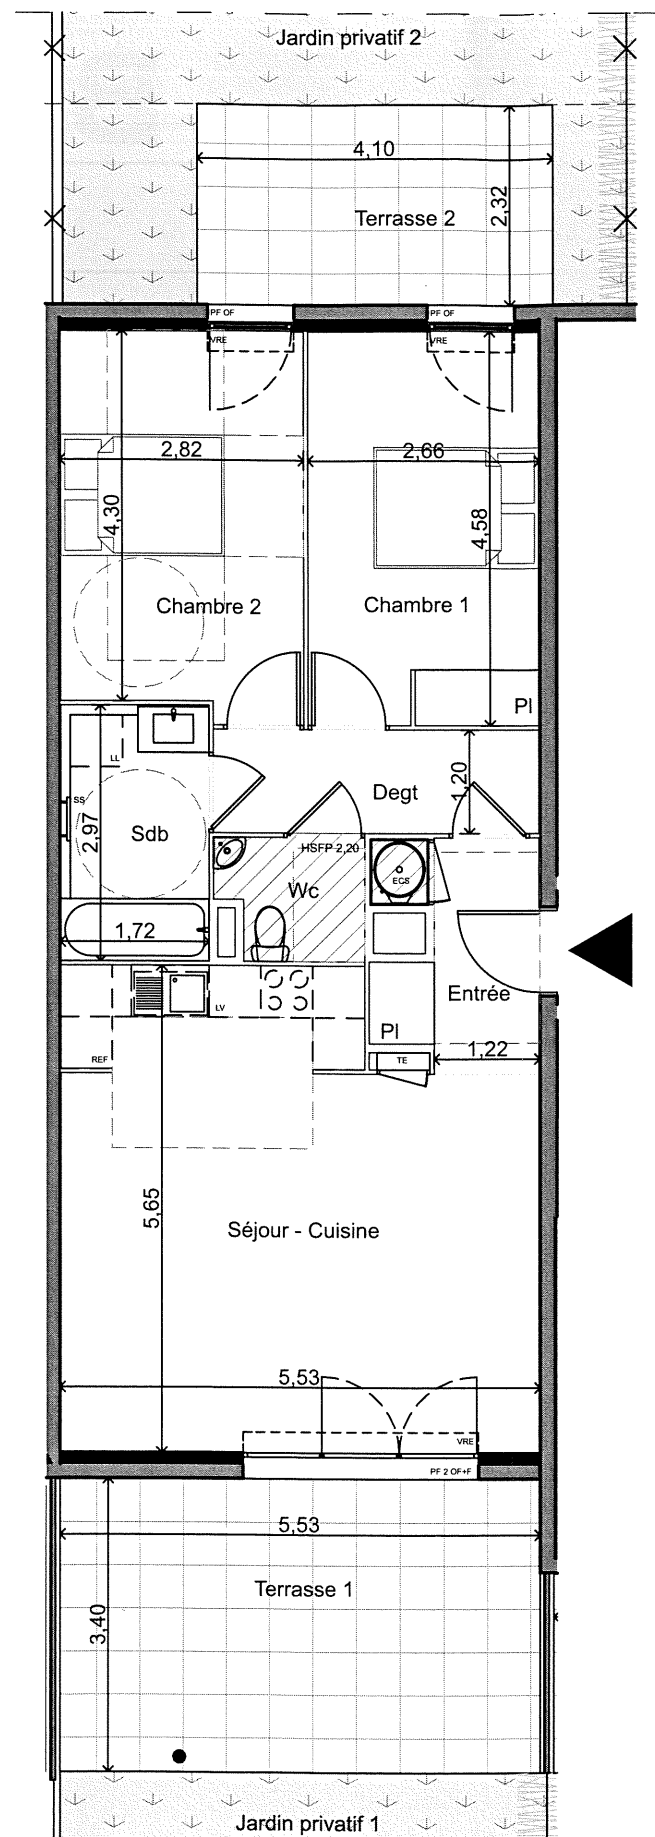


KAUFMAN  BROAD

L'AVENIR VOUS APPARTIENT

Blue Horizon

Quartier Saint Lambert
83600 - FREJUS

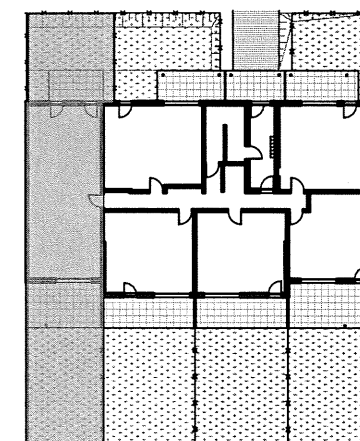

N ° B05 T 3 RDJ

TABLEAU DES SURFACES

Réception	32,56 m ²
Entrée	4,59 m ²
Séjour - Cuisine	28,68 m ²
Dégagement	4,52 m ²
Salle de bain	5,11 m ²
Chambre 1	12,15 m ²
Chambre 2	12,43 m ²
Wc	2,27 m ²
Surface habitable totale	69,75 m²
Terrasse 1	18,83 m ²
Terrasse 2	9,50 m ²
Jardin privatif 1	50,21 m ²
Jardin privatif 2	33,52 m ²
Surface privative totale	181,81 m²

Des modifications sont susceptibles d'être apportées à ce plan en fonction de la mise au point des plans d'exécution et les nécessités techniques de la réalisation, tant en ce qui concerne les dimensions libres, que l'équipement. Les surfaces indiquées sont approximatives. Les retombées, soffites, faux-plafonds ne sont pas tous figurés ou le sont à titre indicatif. Tous les objets meublants, indiqués en pointillé, ainsi que l'évier ne sont pas fournis.

PLAN DE VENTE

VERSION 4 06 Novembre 2014